ABNT – A1

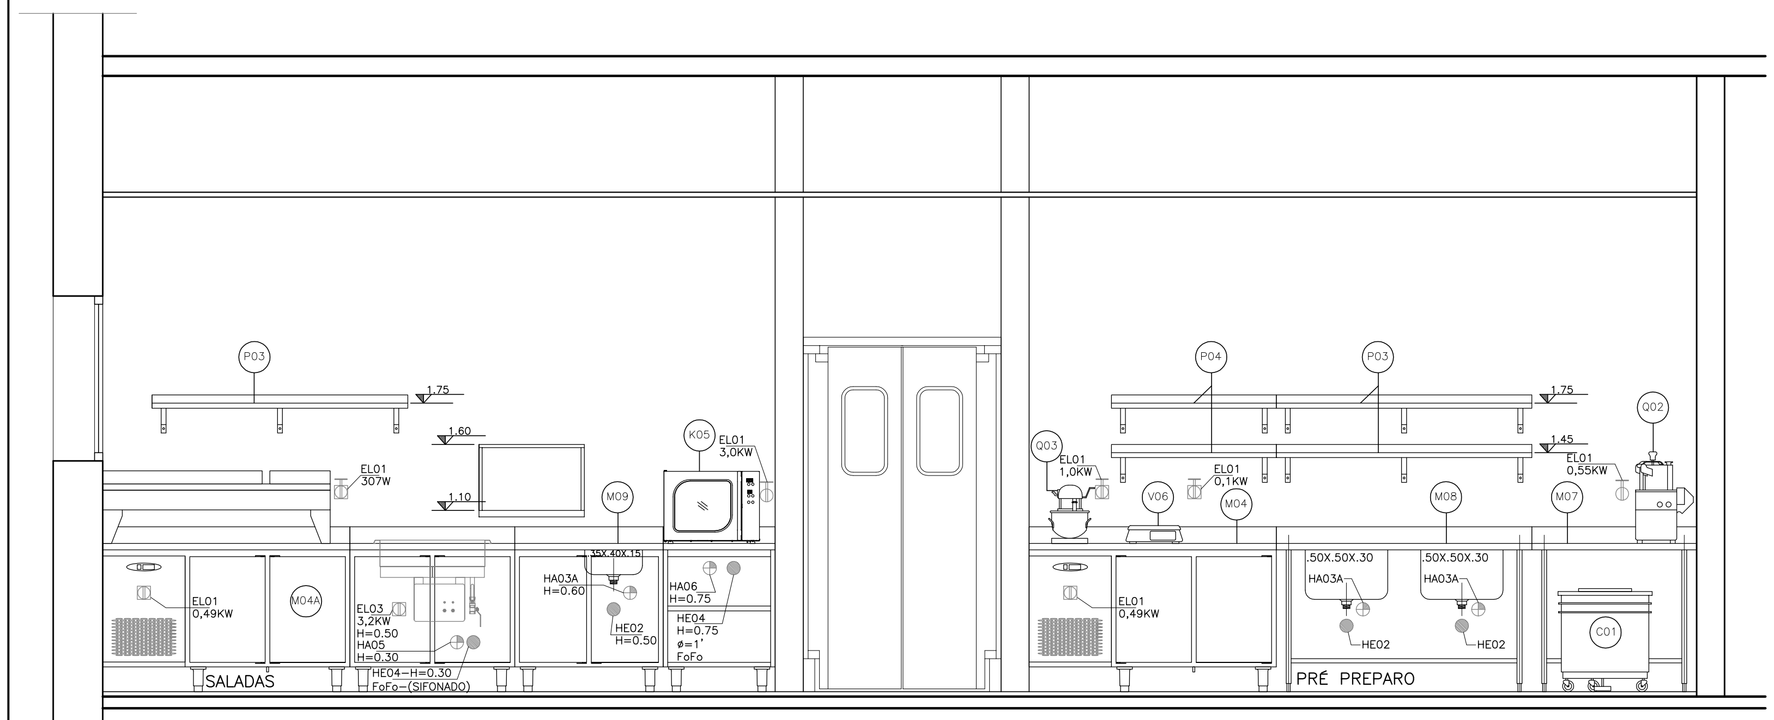

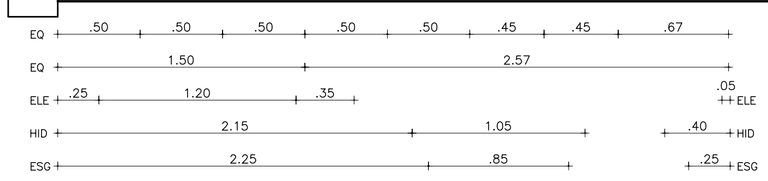

ELEVAÇÃO 04
ESC 1:25

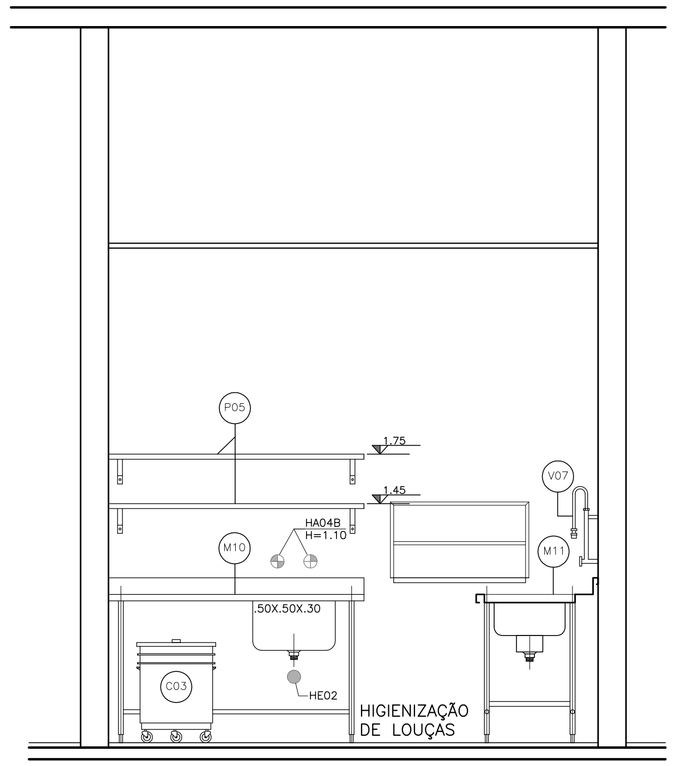

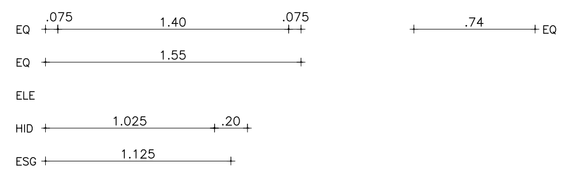

ELEVAÇÃO 05
ESC 1:25

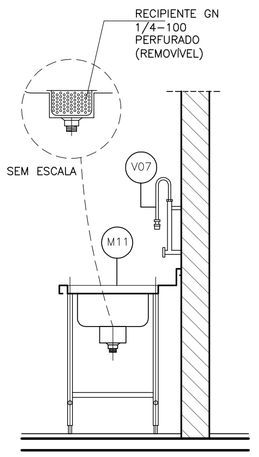

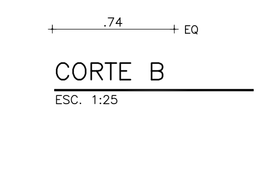

CORTE B
ESC. 1:25

LEGENDA DE ELÉTRICA

- TOMADA BIFÁSICA BLINDADA DE EMBUTIR COM FLANGE 4X4 E PLUG COMPATÍVEL – 220V REF. STECK SHOCK TITE H=0.60 – SALVO INDICADO
- TOMADA BIFÁSICA BLINDADA DE EMBUTIR COM FLANGE 4X4 E PLUG COMPATÍVEL – 220V REF. STECK SHOCK TITE H=1.20 – SALVO INDICADO
- TOMADA TRIFÁSICA BLINDADA DE EMBUTIR COM FLANGE 4X4 E PLUG COMPATÍVEL – 220V REF. STECK SHOCK TITE H=1.20 – SALVO INDICADO
- TOMADA BIFÁSICA COM TAMPA–220V TOMADA PADRÃO BRASILEIRO H=0.60 – SALVO INDICADO
- TOMADA BIFÁSICA COM TAMPA–220V TOMADA PADRÃO BRASILEIRO H=1.20 – SALVO INDICADO
- PONTO DE FORÇA BIFÁSICO–220V COM CAIXA E PRENSA CABO H=0.60 – SALVO INDICADO
- PONTO DE FORÇA TRIFÁSICO–220V COM CAIXA E PRENSA CABO H=0.60 – SALVO INDICADO
- CAIXA 4x2 COM 01 TOMADAS 110V TOMADA PADRÃO BRASILEIRO H=0.30 – SALVO INDICADO
- CAIXA 4x2 COM 02 TOMADAS 110V TOMADA PADRÃO BRASILEIRO H=0.30 – SALVO INDICADO
- CAIXA 4x4 COM 02 PONTOS DE DADOS/VOZ H=0.30 – SALVO INDICADO (TODOS INTERLIGADOS COM O ESCRITÓRIO)
- S INTERRUPTOR H=1.20 – SALVO INDICADO

***AS TOMADAS COM TAMPA DEVEM TER SUAS CAIXAS INSTALADAS NA POSIÇÃO VERTICAL**

LEGENDA DE ELÉTRICA

- A.F. – AGUA FRIA – ø 3/4 " H=0.50 – SALVO INDICADO
- A.Q. – AGUA QUENTE – ø 3/4 " H=0.50 – SALVO INDICADO
- DRENO – ø 2" H=0.40 – SALVO INDICADO
- TORNEIRA DE LAVAGEM – HA01 H=0.80 – SALVO INDICADO
- PONTO DE GÁS GLP COM VÁLVULA DE FECHO RÁPIDO H=0.25 – SALVO INDICADO

PARA OS PONTOS NÃO COTADOS NAS ELEVAÇÕES VER PLANTA DE PONTOS FLS XXXXXXXXXX

NOTAS

– CONFERIR MEDIDAS NO LOCAL
– MEDIDAS EM METROS;
– MEDIDAS CONSIDERADAS ACABADAS.
– EQ: COTAS DOS EQUIPAMENTOS
ELE: COTAS DE ELETRICA
HID: COTAS DE HIDRÁULICA
ESG: COTAS DE ESGOTO
GAS: COTAS DE GAS

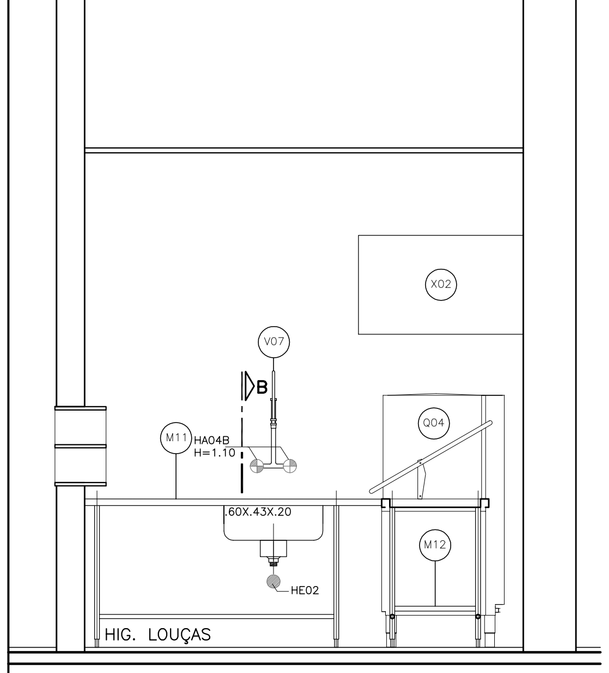

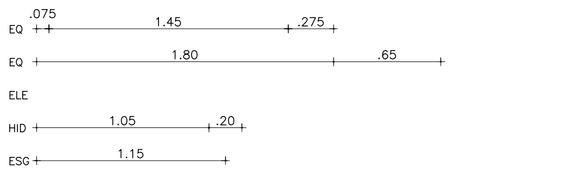

ELEVAÇÃO 06
ESC 1:25

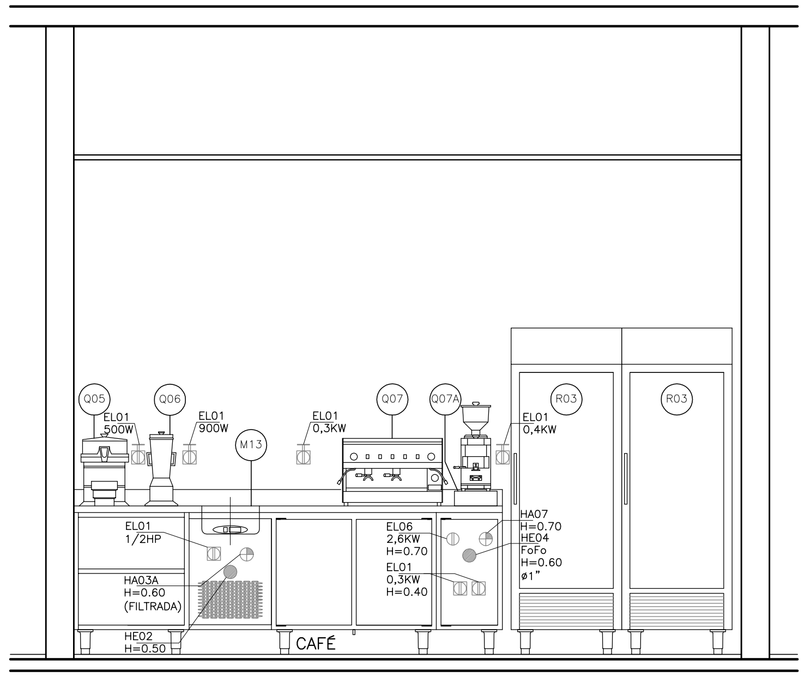

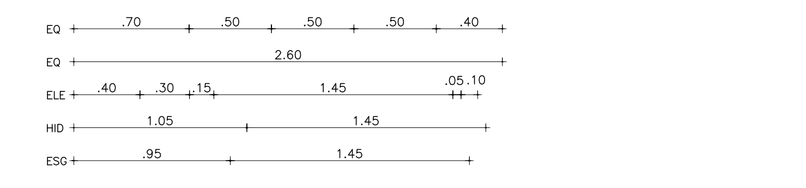

ELEVAÇÃO 07
ESC 1:25

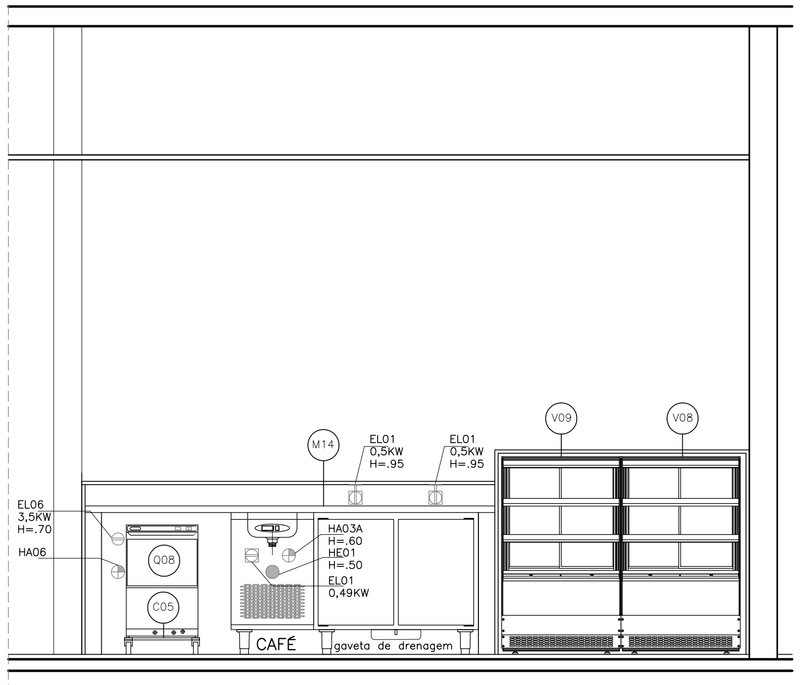

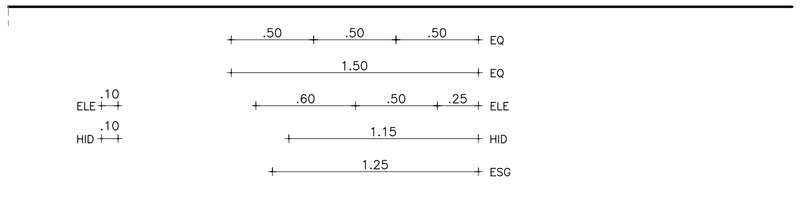

ELEVAÇÃO 08
ESC 1:25

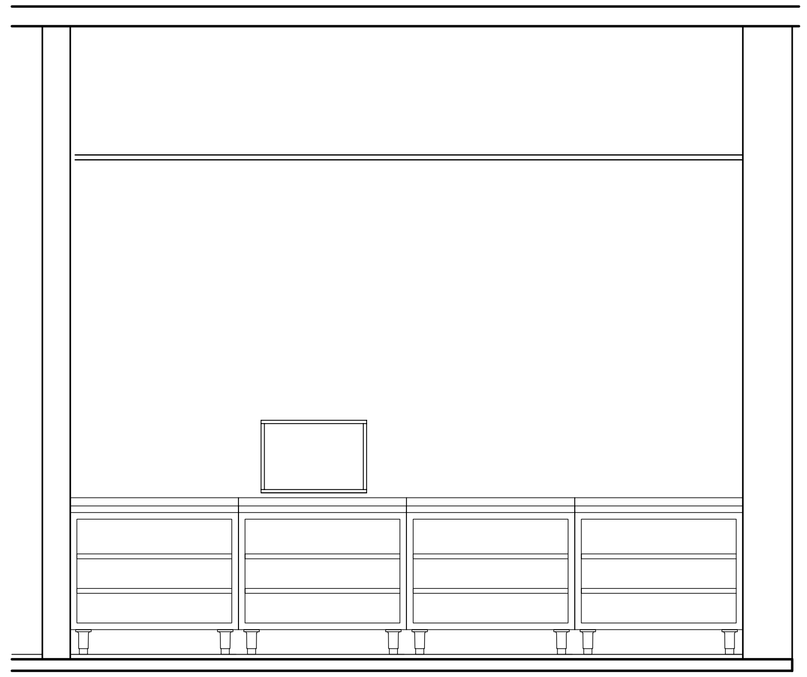

ELEVAÇÃO 09
ESC 1:25

PENAS	ESPESS.
01	0,10
02	0,20
03	0,30
04	0,40
05	0,50
06	0,60
07	0,15
08	0,05
09	0,15
10	0,15
11	0,18
14	0,18
154	0,15
251–254	0,15

REV	DATA	DESENHO	VERIFICADO	DESCRIÇÃO
02	11.08.2023	RSJ	SFLF	AJUSTE DO TAMPO NA ELEVAÇÃO 08 E ACRÉSCIMO DA ELEVAÇÃO 09
01	19.04.2022	RSJ	SFLF	AJUSTES
00	13.12.2022	RSJ	SFLF	EMISSÃO INICIAL

Projeto	PREFEITURA DO CAMPUS USP "LUIZ DE QUEIROZ" CONVIVÊNCIA/EDUSP/LANCHONETE		
Local	PIRACICABA–SP	Autoria Proj. INTERARQ	Folha nº AR12
Título	ELEVAÇÕES 04 A 08		
Área Técnica	ARQUITETURA	Fase PROJETO EXECUTIVO Escala 1:25	
Resp. Técnico	JOÃO MARCOS A. FRANCO	CAU A8274–0	Revisão 02
Desenho DMA	Verif. JMAF	Arquivo PUSPLQ–2238–EX–AR12	Data 11.08.2023

interarq ARQUITETOS ASSOCIADOS
Rua Guaipá, 51 - Conj. 707
São Paulo - SP
cep 05089 001
tel 11 3675 1335
projetos@interarqsp.com.br