
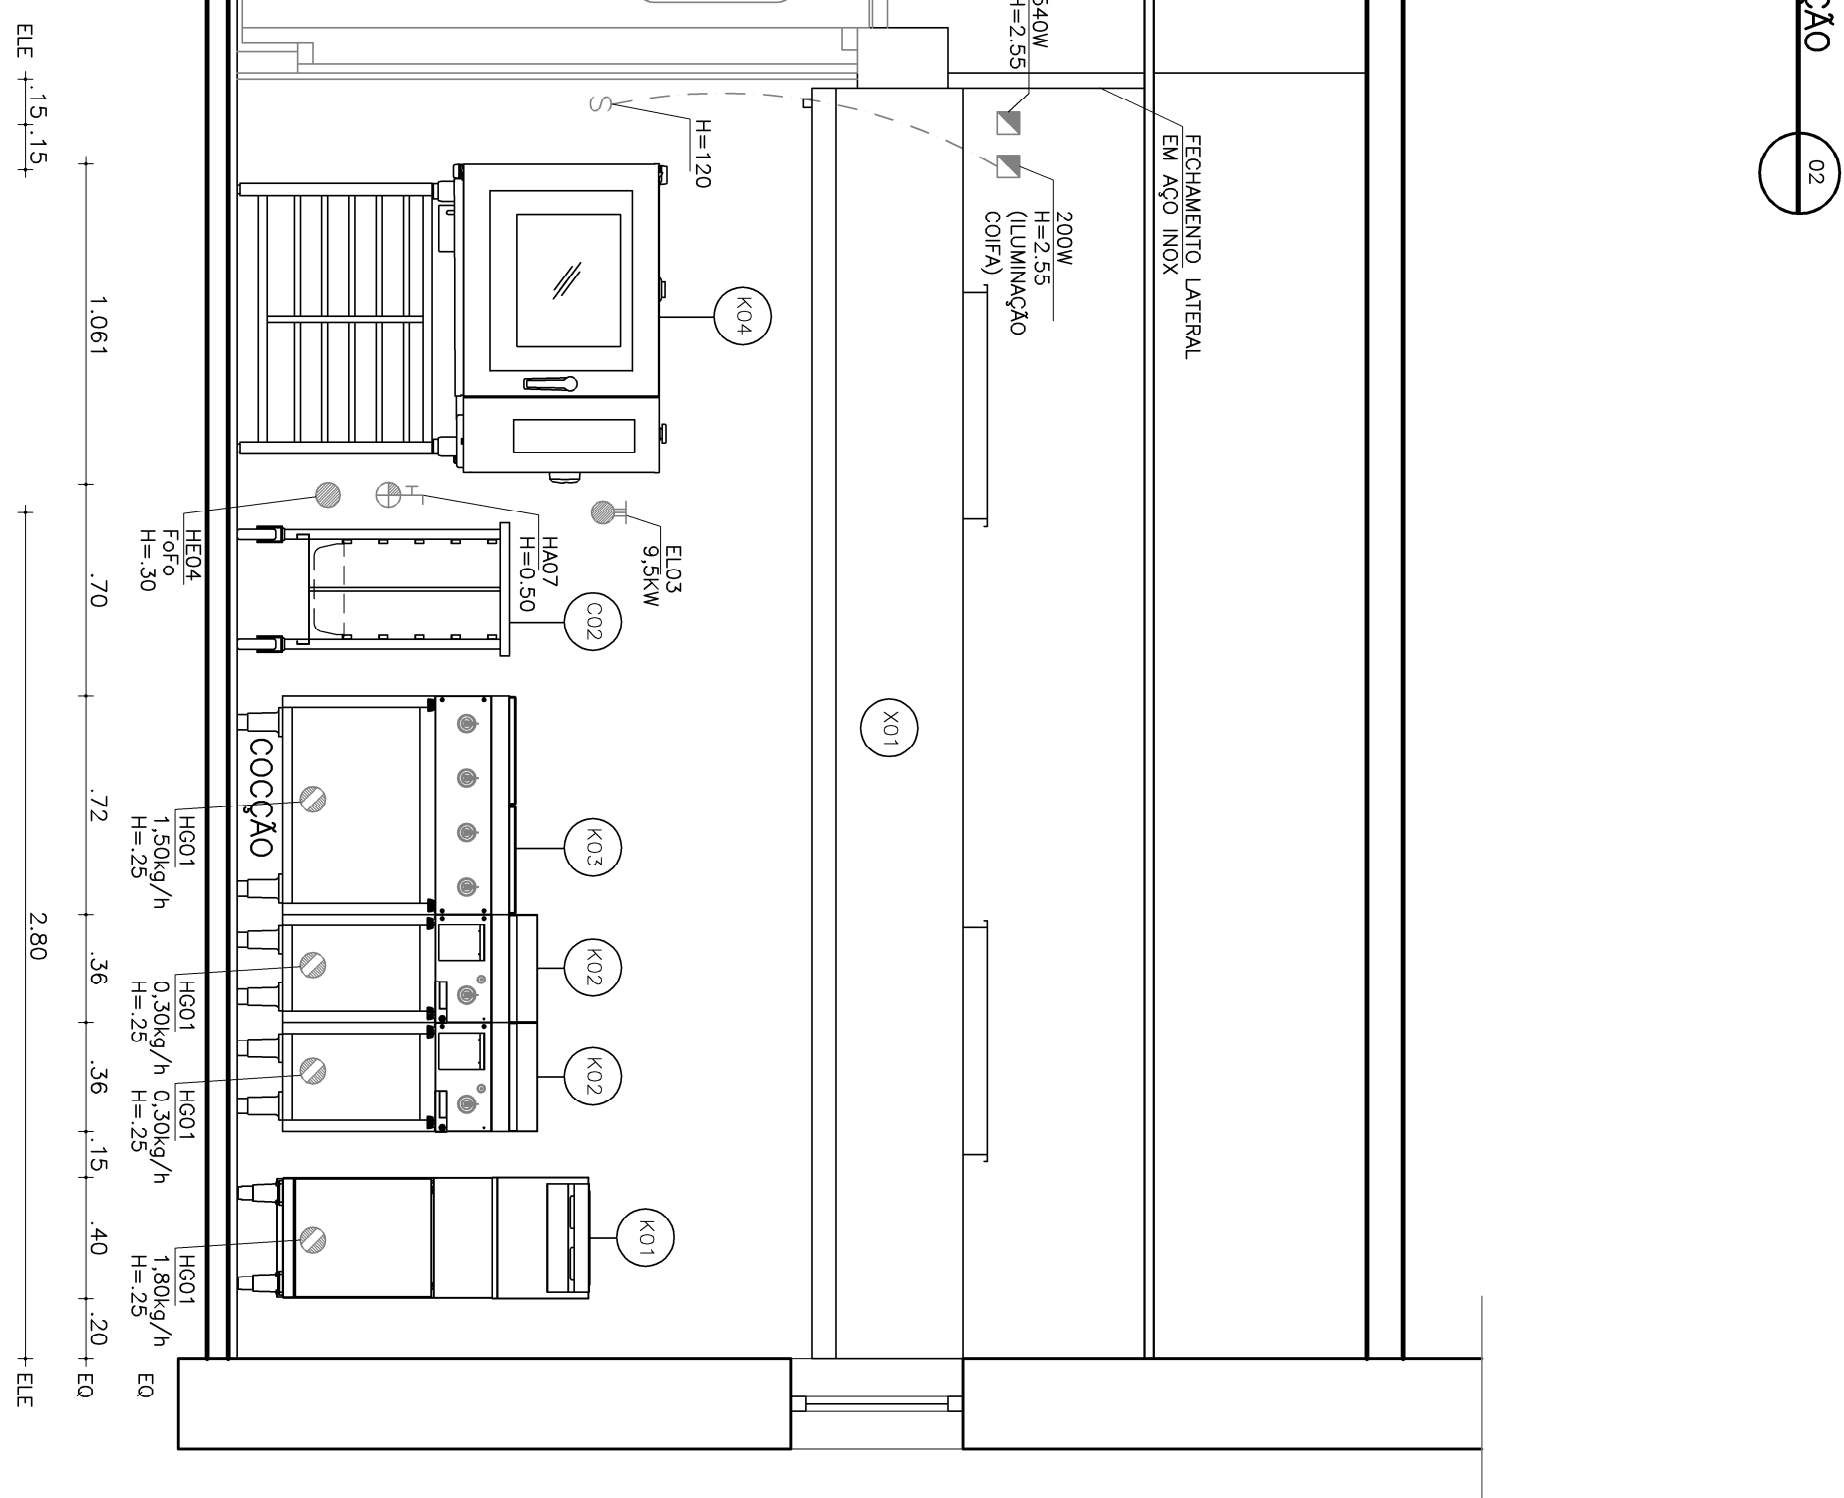
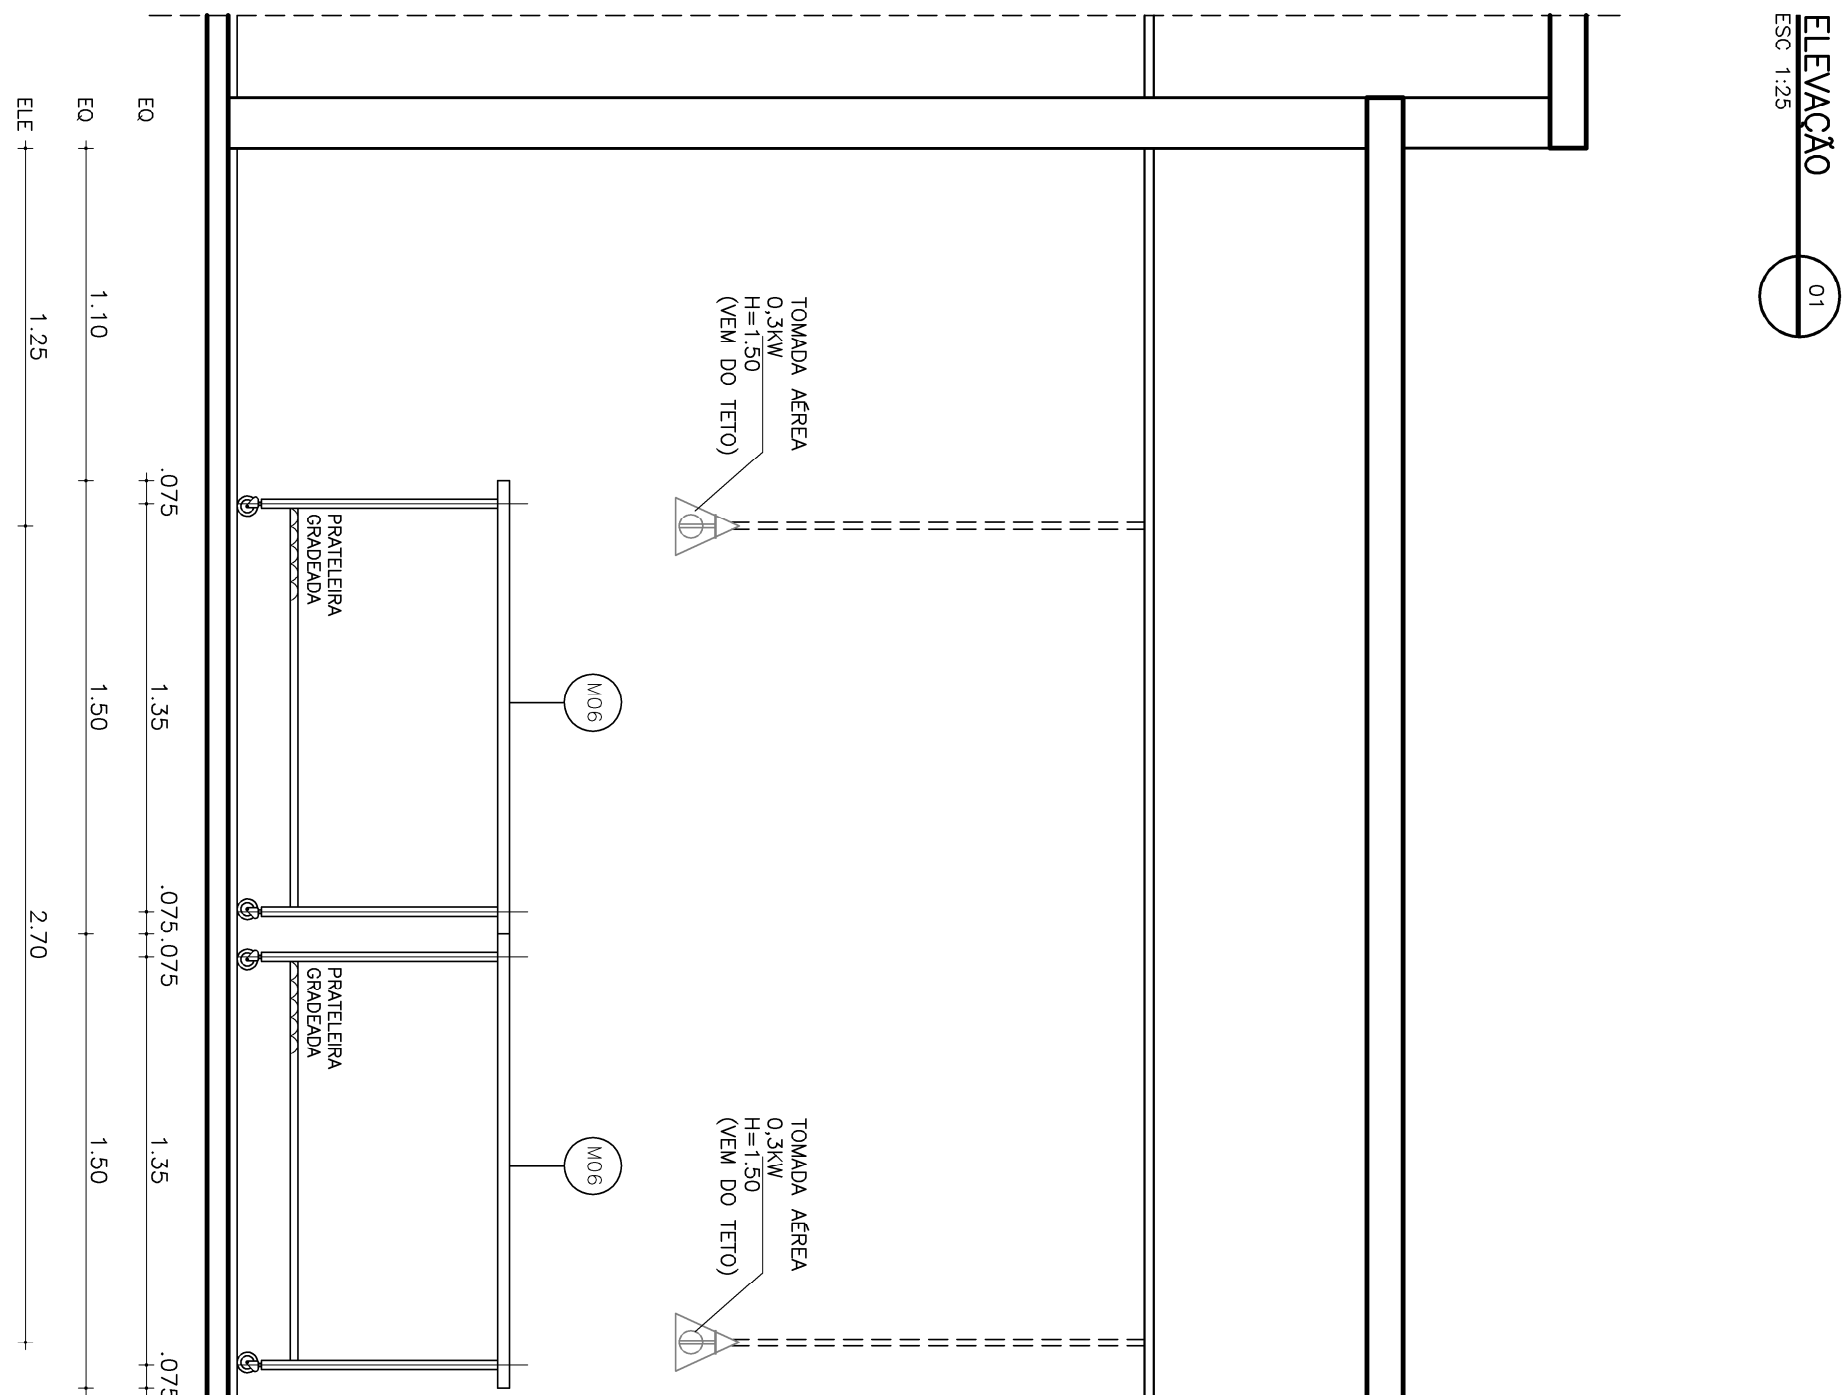
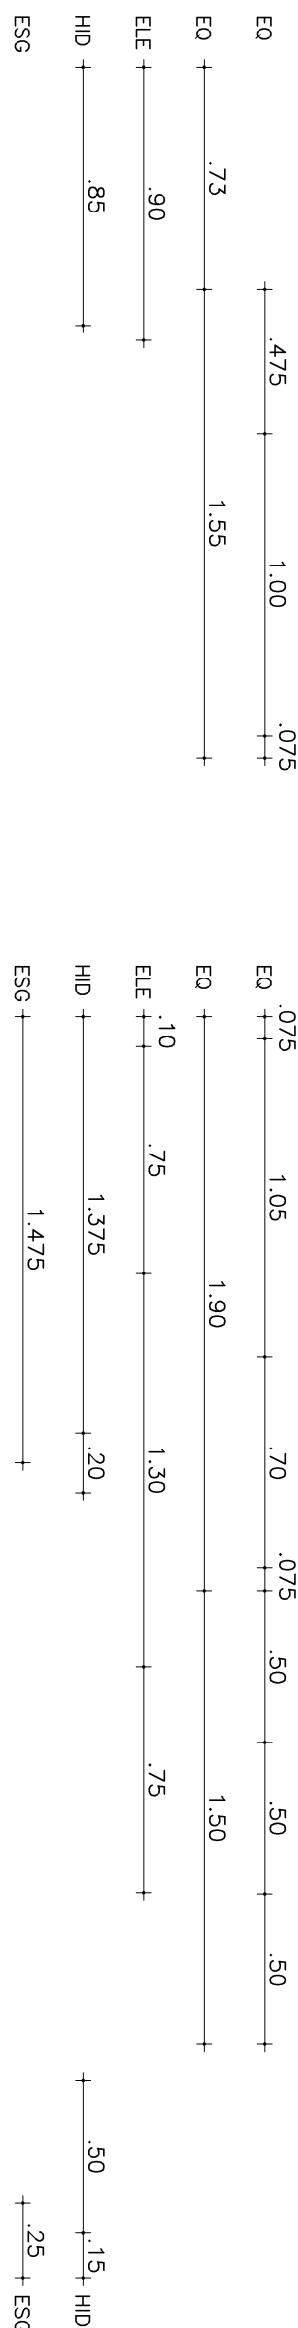
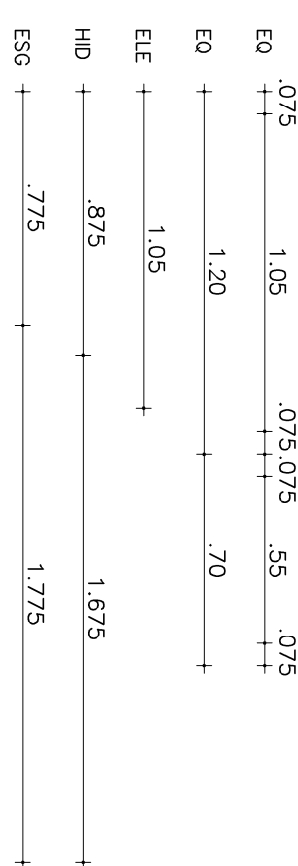
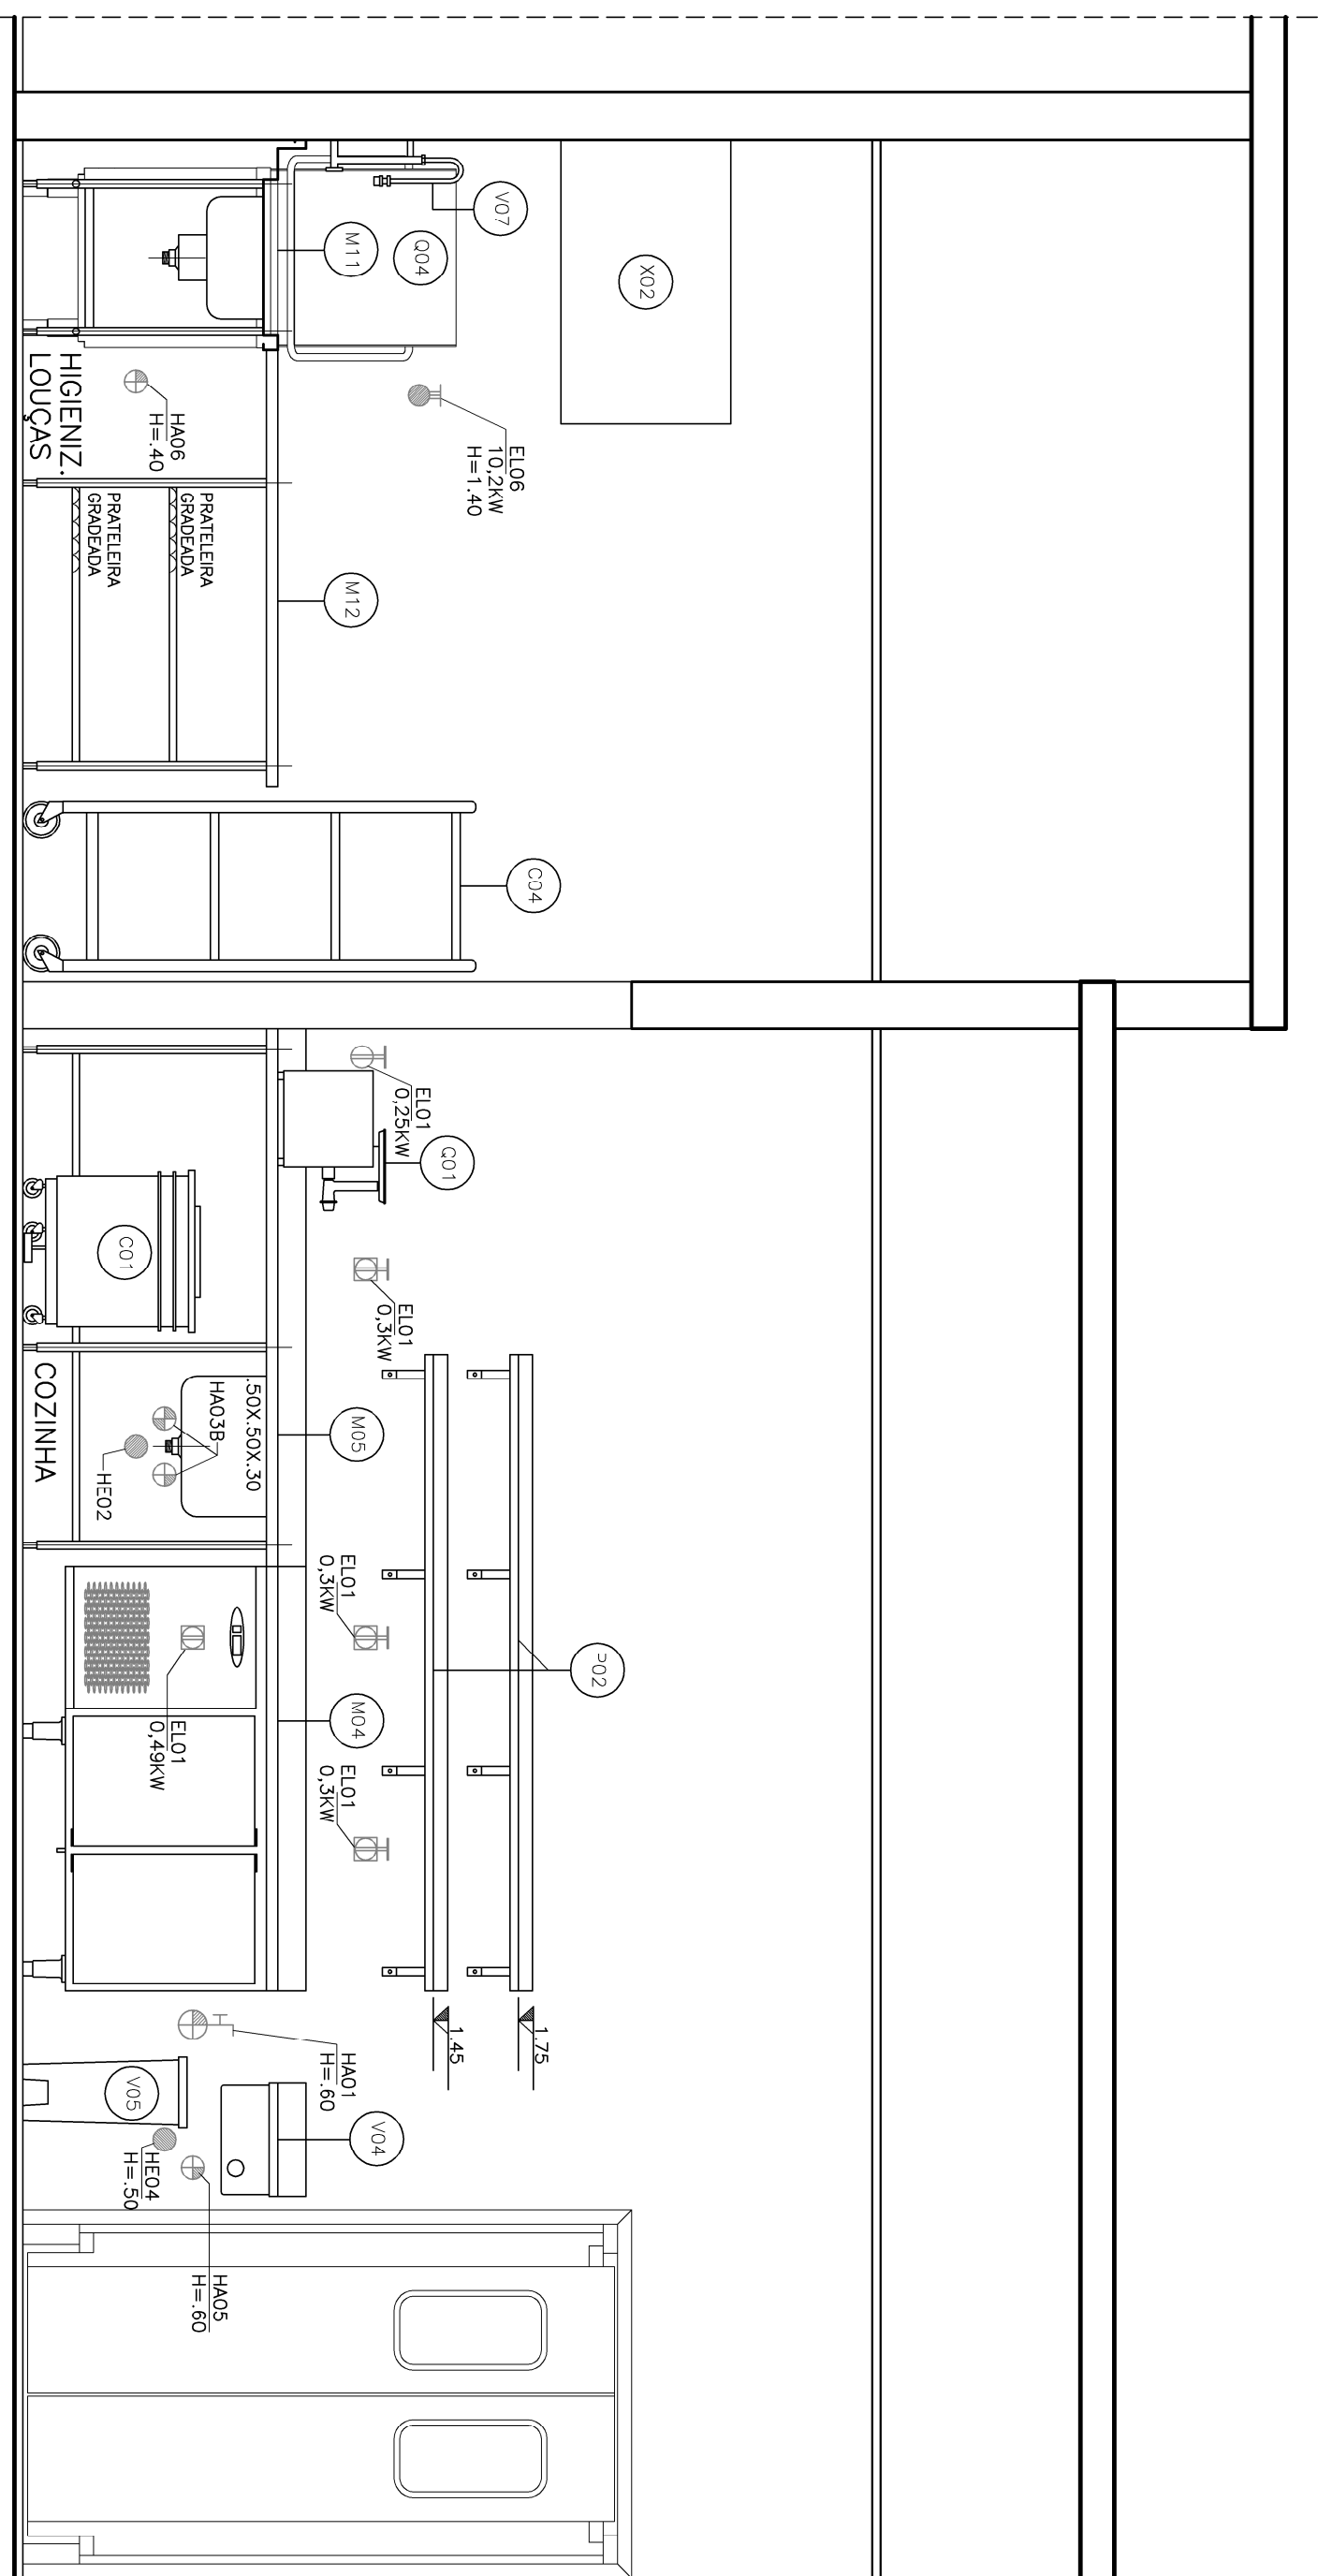


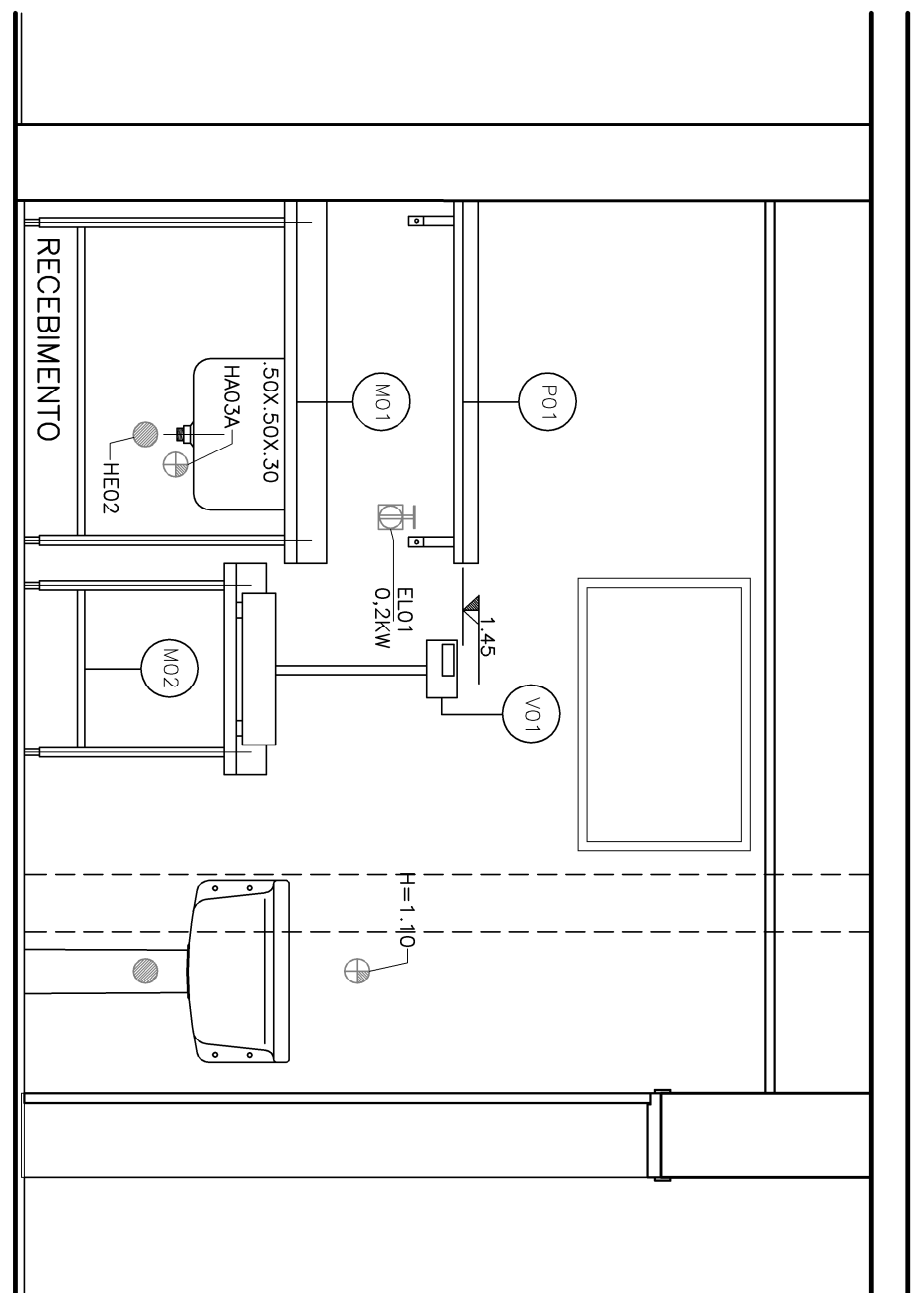


LEGENDA DE ELÉTRICA

- | | |
|---|---|
LEGENDA DE ELÉTRICA

- | | |
|---|---|
|  | A.F. - AGUA FRIA - ϕ 3/4
H=0-50 - SALVO INDICADO |
|  | A.Q. - AGUA QUENTE - ϕ 3/4
H=0-50 - SALVO INDICADO |
|  | DRENO - ϕ 2"
H=0-40 - SALVO INDICADO |
|  | TORNEIRA DE LAMAGEM - HA01
H=0-80 - SALVO INDICADO |
|  | PUNTO DE GAS G.P. COM
VALVULA DE FECHO RÁPIDO
H=0-25 - SALVO INDICADO |

PARA OS PONTOS NÃO COTADOS
NAS ELEVAÇÕES VER PLANTA DE
PONTOS FLS XXXXXXXXXX

NOTAS

- CONFERIR MEDIDAS NO LOCAL.
- MEDIDAS EM METROS;
- MEDIDAS CONSIDERADAS ACABADAS
- EQ. COTAS DOS EQUIPAMENTOS
- ELE. COTAS DE ELÉTRICA
- HID. COTAS DE HIDRÁULICA
- ESQ. COTAS DE ESQOTO
- GAS. COTAS DE GAS

REV	DATA	DESENHO	VERIFICADO	DESCRIÇÃO
01	16.04.2012	RSJ	SFUF	AJUSTE DE CAXILHO-ELEVADO 01
00	13.12.2012	RSJ	SFUF	EMISSÃO INICIAL

Projeto		PREFEITURA DO CAMPUS USP "LUIZ DE QUEIROZ"		Folha nº	
		CONVENIÊNCIA/EDUSPLAN/CHONOMETE			
Local	PARACABA-SP	Autore Proj.	INTERABO		
Título	ELABORAÇÃO DE PROJETO DE ARQUITETURA	Fase	PROJETO EXECUTIVO Escala 1:25		
Área Técnica	ARQUITETURA	Projeto	AR11		
Res. Técnico	JOSÉ MARCOS A. FRANCO	CAU	AR274-0		
Desenho - DUA		Arquivo	PROJETO-2022-ED-AR11		
Verif. - JMAF		Revisão	01		
		Data	19.04.2022		